


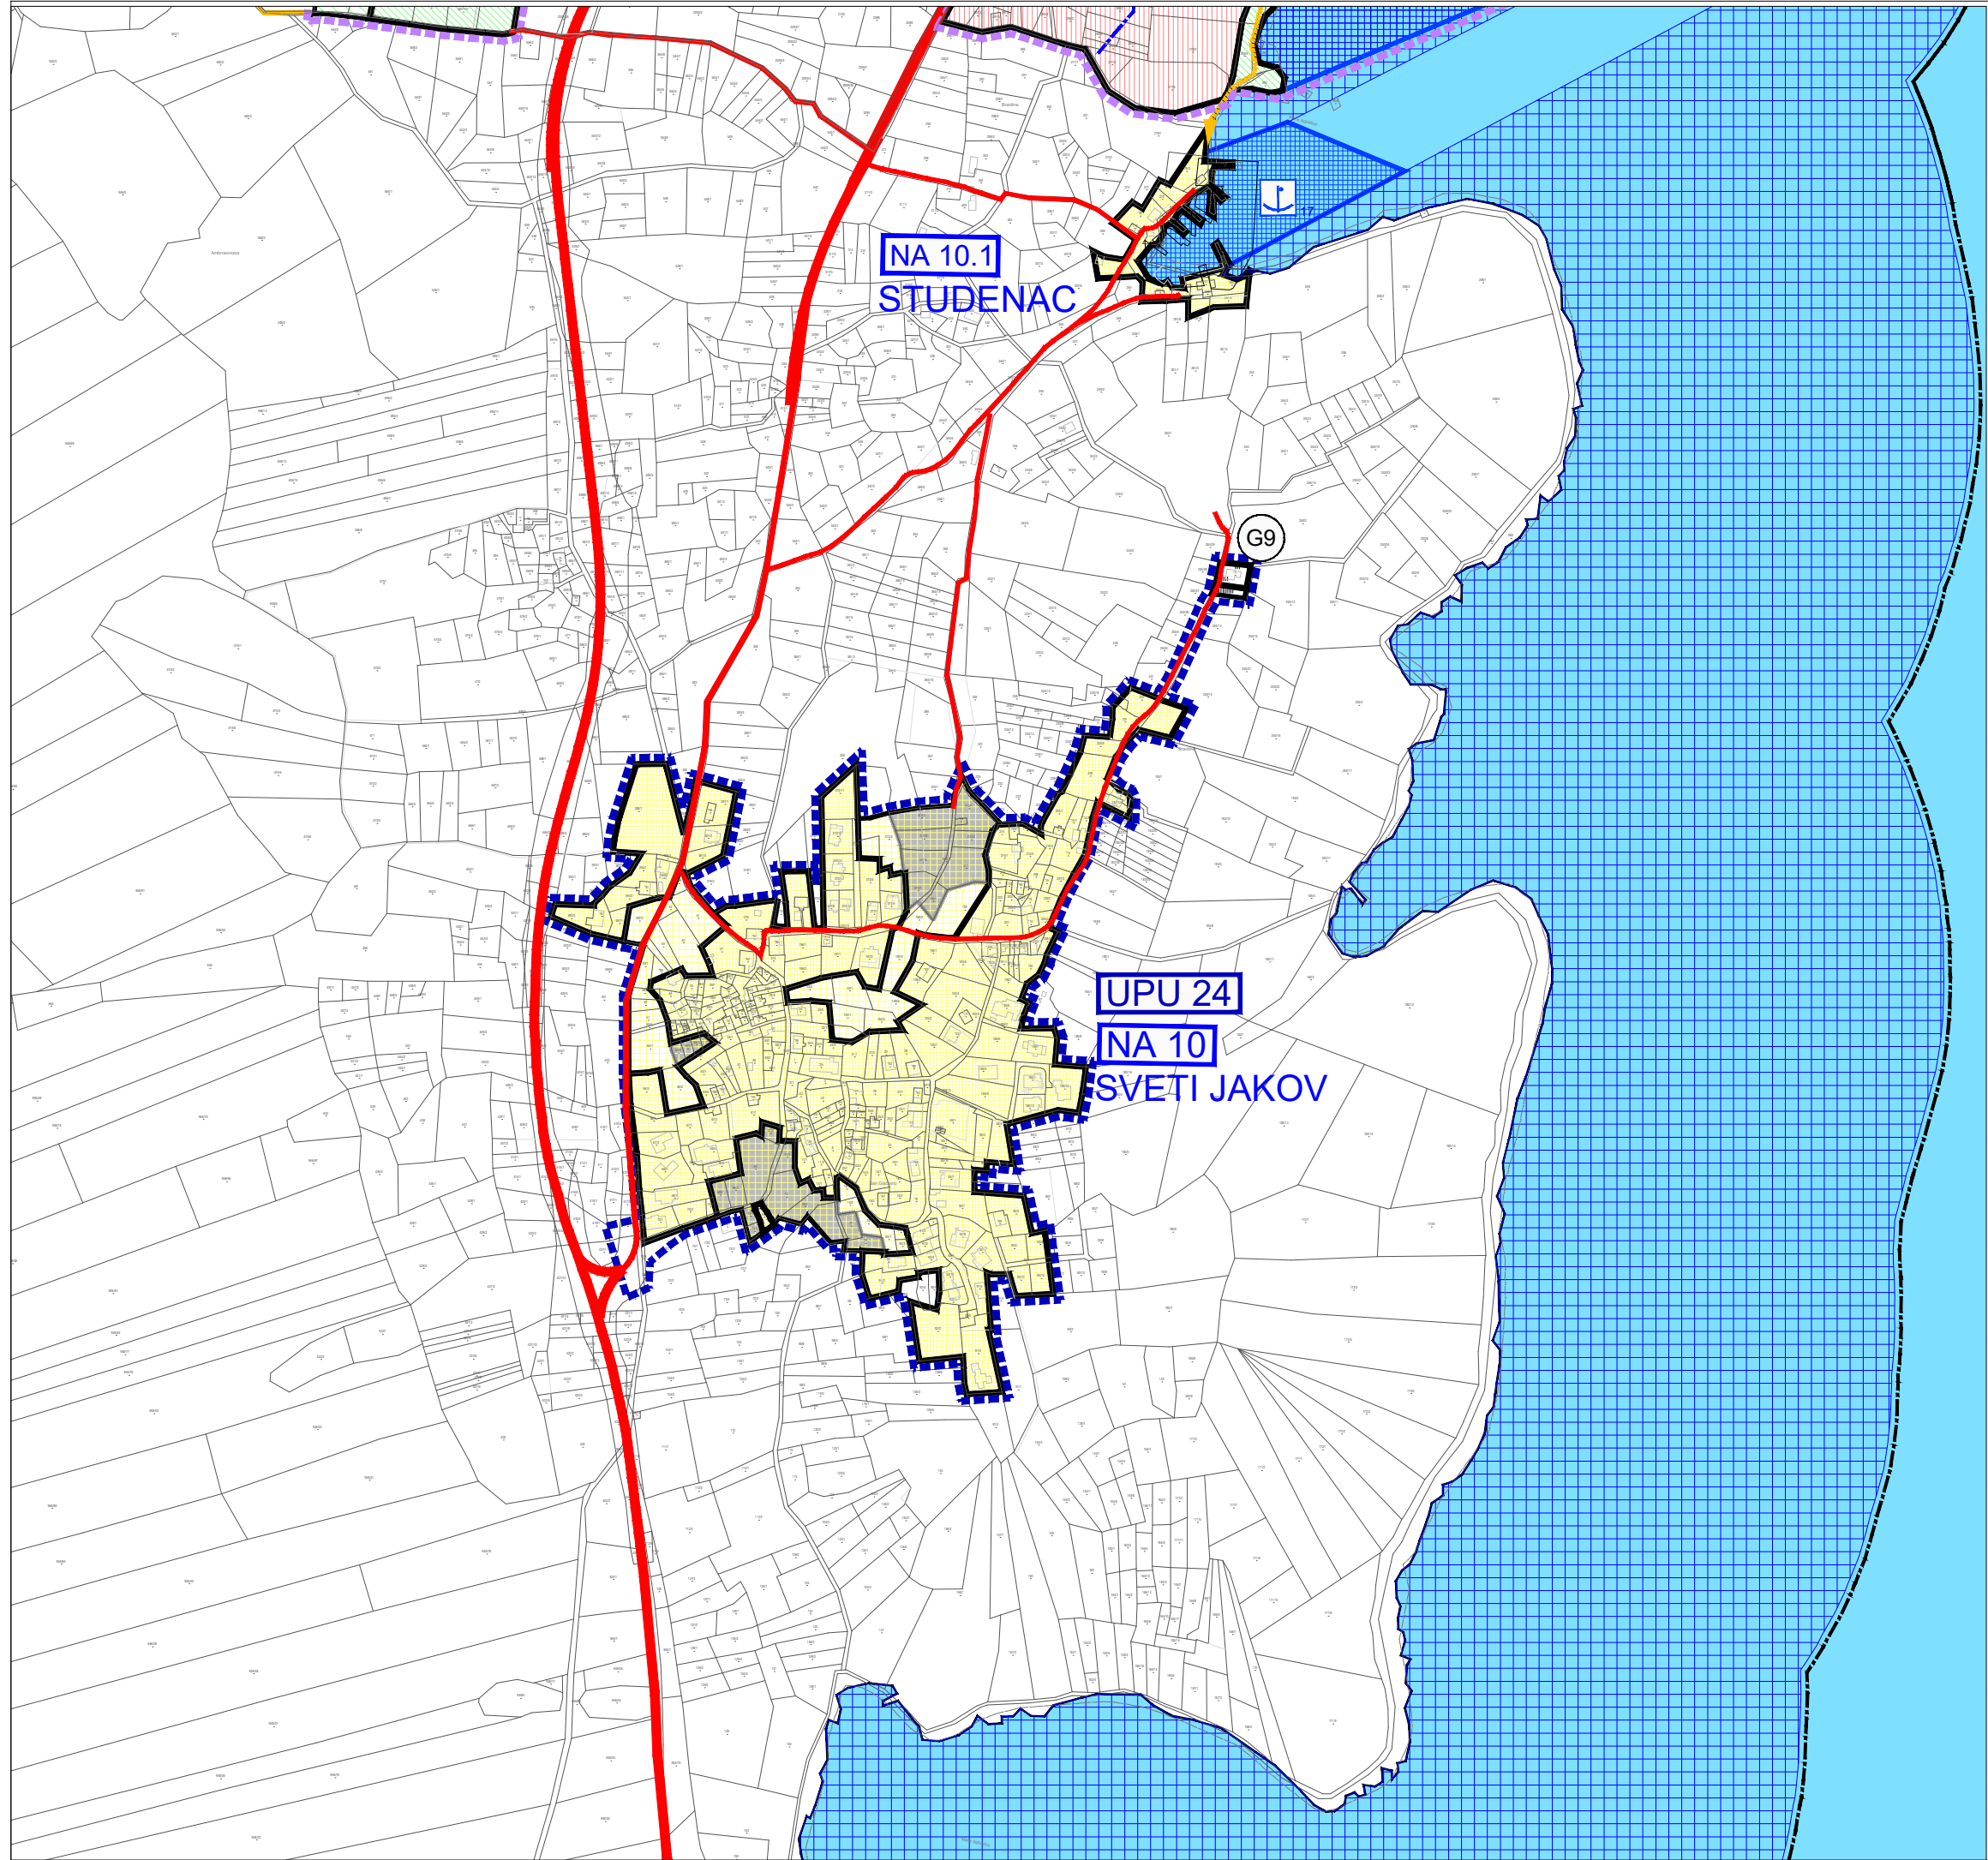

Granice

- GRANICA GRAĐEVINSKOG PODRUČJA - IZGRAĐENI DIO
- GRANICA GRAĐEVINSKOG PODRUČJA - NEIZGRAĐENI DIO

Posebna ograničenja

- POJAS 100 M OD OBALNE CRTE
- POJAS 300 M OD OBALNE CRTE U MORU

Razvoj i uređenje površina naselja

- GRAĐEVINSKO PODRUČJE NASELJA - IZGRAĐENI DIO
- GRAĐEVINSKO PODRUČJE NASELJA - NEIZGRAĐENI UREĐENI DIO
- GRAĐEVINSKO PODRUČJE NASELJA - NEIZGRAĐENI NEUREĐENI DIO

Razvoj i uređenje površina izvan naselja

- GROBLJE

Promet

Cestovni promet

- DRŽAVNA CESTA

- LOKALNE CESTE

- NERAZVRSTANE CESTE

Pomorski promet


- LUČKO PODRUČJE - AKVATORIJ
- MORSKA LUKA OTVORENA ZA JAVNI PROMET LOKALNOG ZNAČAJA

Vode i more

- OBALNO MORE NAMJENJENO KUPANJU I SPORTOVIMA NA VODI (REKREACIJSKO PODRUČJE)
- OSTALE MORSKE POVRŠINE

Područja i dijelovi primjene planskih mjera zaštite


- OBAVEZNA IZRADA URBANISTIČKOG PLANA UREĐENJA
- POSTOJEĆI URBANISTIČKI PLANOV I UREĐENJA

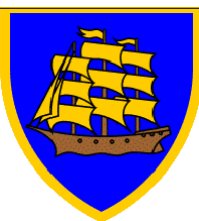

Primorsko-goranska županija
GRAD MALI LOŠINJ
Prostorni plan uređenja Grada Mali Lošinj
VII. Izmjene i dopune



0 100m 200m 500m

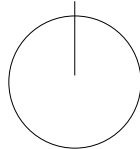

Županija: PRIMORSKO-GORANSKA ŽUPANIJA		Grad: GRAD MALI LOŠINJ	
Naziv prostornog plana: PROSTORNI PLAN UREĐENJA GRADA MALI LOŠINJ VII. IZMJENE I DOPUNE			
Faza izrade prostornog plana: PRIJEDLOG PLANA			
Naziv kartografskog prikaza: GRAĐEVINSKA PODRUČJA		SVETI JAKOV	
Broj kartografskog prikaza: 4.10.		Mjerilo kartografskog prikaza: 1 : 5000	
Odluka o izradi Plana : SN Primorsko-goranske županije br.35/19 od 24.12.2019. SN Primorsko-goranske županije br.11/22 od 14.4.2022.		Odluka predstavničkog tijela o donošenju Plana:	
Javna rasprava (objava):		Javni uvid održan:	
Pečat tijela odgovornog za provođenje javne rasprave:		Odgovorna osoba za provođenje javne rasprave:	
		Darija Pino, mag.oec.	
Suglasnost na plan prema članku 108. Zakona o prostornom uređenju ("Narodne novine", br. 153/13, 65/17, 114/18, 39/19, 98/19):			
klasa:		datum:	
urbroj:			
Pravna osoba / tijelo koje je izradilo Plan:		INSTITUT IGH, d.d. ZAVOD ZA PROJEKTIRANJE 10000 ZAGREB, J. Rakuše 1	
Pečat pravne osobe / tijela koje je izradilo plan:		Odgovorna osoba:	
		mr.sc. Slobodan Kljajić, dipl.ing.prom.	
Odgovorni voditelj izrade Plana: Sanja Šaban, dipl.ing.arh.			
Stručni tim u izradi Plana: Antica Gurdulić, ing.arh. Marija Pašalić, mag.prost.plan. Antonijo Tišljar, dipl.ing.prom.			
Pečat Gradskog vijeća:		Predsjednik Gradskog vijeća:	
		Mario Okmažić, univ.bacc.oec.	
Istovjetnost ovog prostornog plana s izvornikom ovjerava:		Pečat nadležnog tijela:	
(ime, prezime i potpis)			