


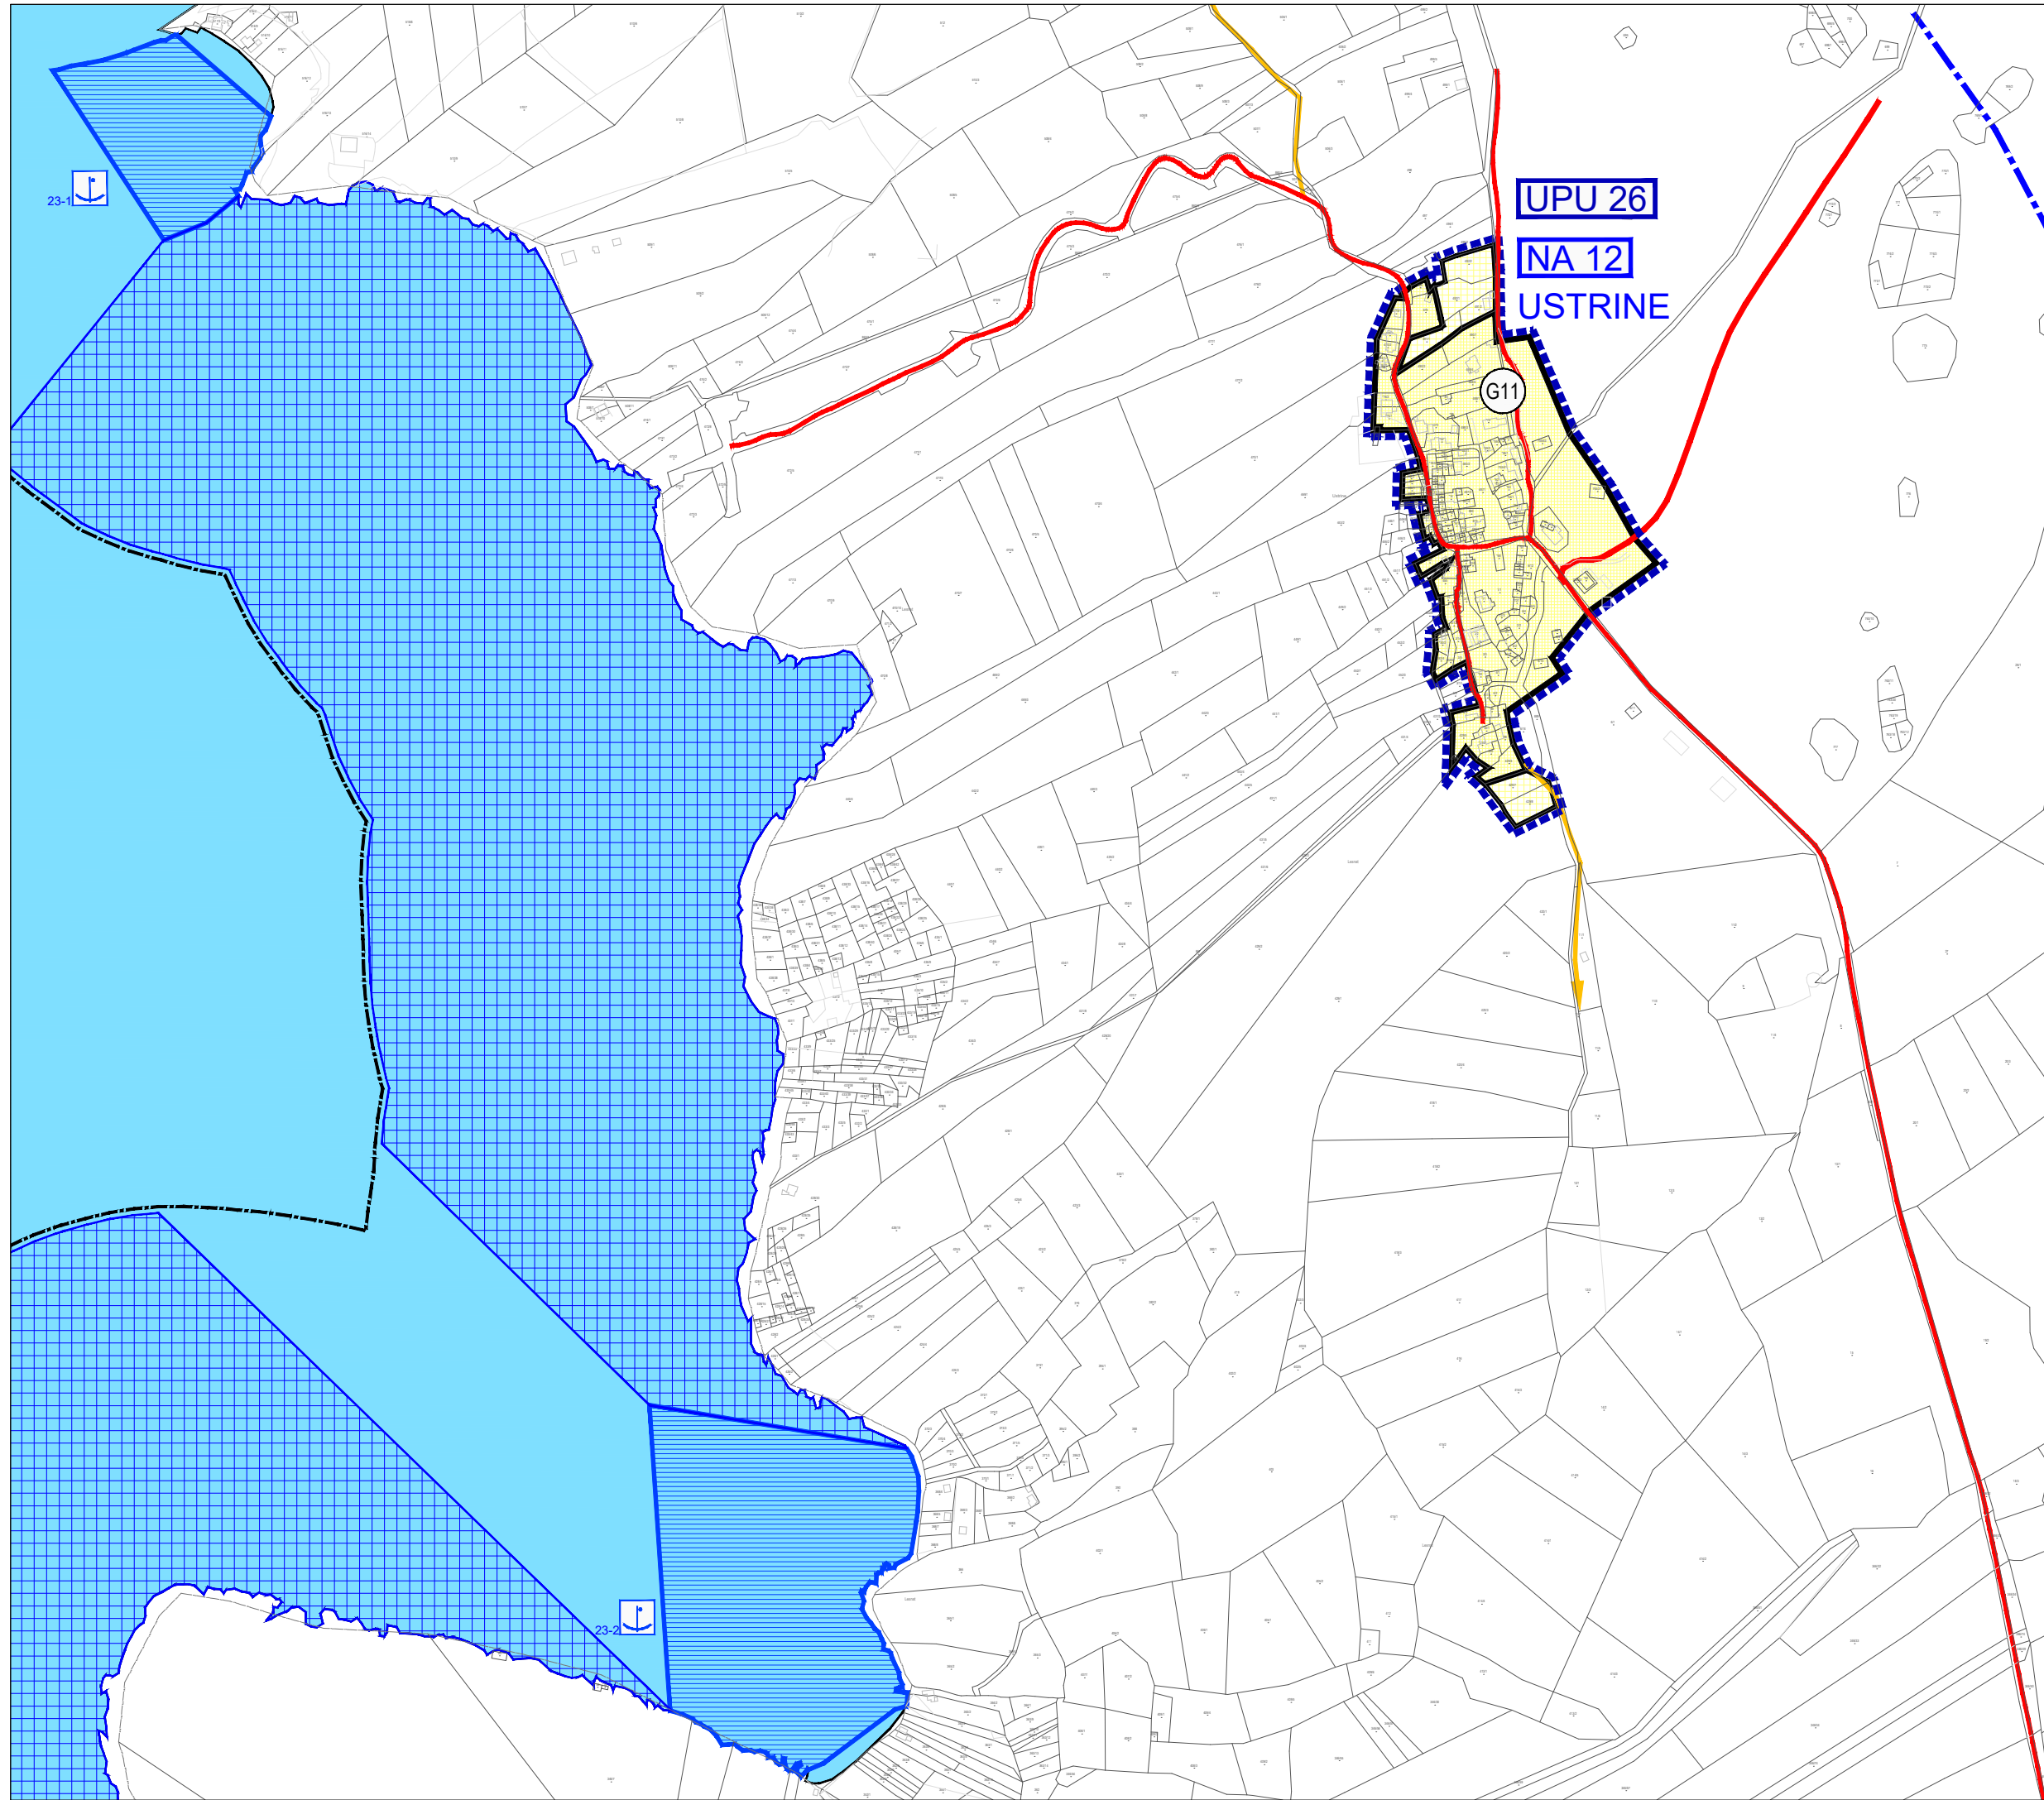

- Granice
- GRANICA GRAĐEVINSKOG PODRUČJA - IZGRAĐENI DIO
 - GRANICA GRAĐEVINSKOG PODRUČJA - NEIZGRAĐENI DIO
 - POJAS 300 M OD OBALNE CRTE U MORU
 - POJAS 1000 M OD OBALNE CRTE
- Razvoj i uređenje površina naselja
- GRAĐEVINSKO PODRUČJE NASELJA - IZGRAĐENI DIO
 - GRAĐEVINSKO PODRUČJE NASELJA - NEIZGRAĐENI DIO
- GROBLJE
- Promet
- Cestovni promet
- LOKALNE CESTE
 - NERAZVRSTANE CESTE
- Pješački promet
- PUTEVI
- Pomorski promet
- LUČKO PODRUČJE - AKVATORIJ
 - MORSKA LUKA OTVORENA ZA JAVNI PROMET LOKALNOG ZNAČAJA
- Vode i more
- OBALNO MORE NAMJENJENO KUPANJU I SPORTOVIMA NA VODI (REKREACIJSKO PODRUČJE)
 - OSTALE MORSKE POVRŠINE
- Područja i dijelovi primjene planskih mjera zaštite
- POSTOJEĆI URBANISTIČKI PLANOVİ UREĐENJA

Primorsko-goranska županija

GRAD MALI LOŠINJ

Prostorni plan uređenja Grada Mali Lošinj

VII. Izmjene i dopune

	0100m200m500m
Županija: PRIMORSKO-GORANSKA ŽUPANIJAGrad: GRAD MALI LOŠINJ	
Naziv prostornog plana: PROSTORNI PLAN UREĐENJA GRADA MALI LOŠINJ VII. IZMJENE I DOPUNE	
Faza izrade prostornog plana: PRIJEDLOG PLANA	
Naziv kartografskog prikaza: GRAĐEVINSKA PODRUČJA USTRINE	
Broj kartografskog prikaza: 4.12.	Mjerilo kartografskog prikaza: 1 : 5000
Odluka o izradi Plana : SN Primorsko-goranske županije br.35/19 od 24.12.2019. SN Primorsko-goranske županije br.11/22 od 14.4.2022.	
Odluka predstavničkog tijela o donošenju Plana:	
Javna rasprava (objava):	Javni uvid održan:
Pečat tijela odgovornog za provođenje javne rasprave:	
Odgovorna osoba za provođenje javne rasprave:	
Darija Pino, mag.oec.	
Suglasnost na plan prema članku 108. Zakona o prostornom uređenju ("Narodne novine", br. 153/13, 65/17, 114/18, 39/19, 98/19):	
klasa:	urbroj:
datum:	
Pravna osoba / tijelo koje je izradilo Plan: INSTITUT IGH, d.d. ZAVOD ZA PROJEKTIRANJE 10000 ZAGREB, J. Rakuše 1	
Pečat pravne osobe / tijela koje je izradilo plan:	Odgovorna osoba:
mr.sc. Slobodan Kljajić, dipl.ing.prom.	
Odgovorni voditelj izrade Plana: Sanja Šaban, dipl.ing.arh.	
Stručni tim u izradi Plana: Antica Gurdulić, ing.arh. Marija Pašalić, mag.prost.plan. Antonijo Tišljar, dipl.ing.prom.	
Pečat Gradskog vijeća:	Predsjednik Gradskog vijeća:
Mario Okmažić, univ.bacc.oec.	
Istovjetnost ovog prostornog plana s izvornikom ovjerava:	Pečat nadležnog tijela:
(ime, prezime i potpis)	