


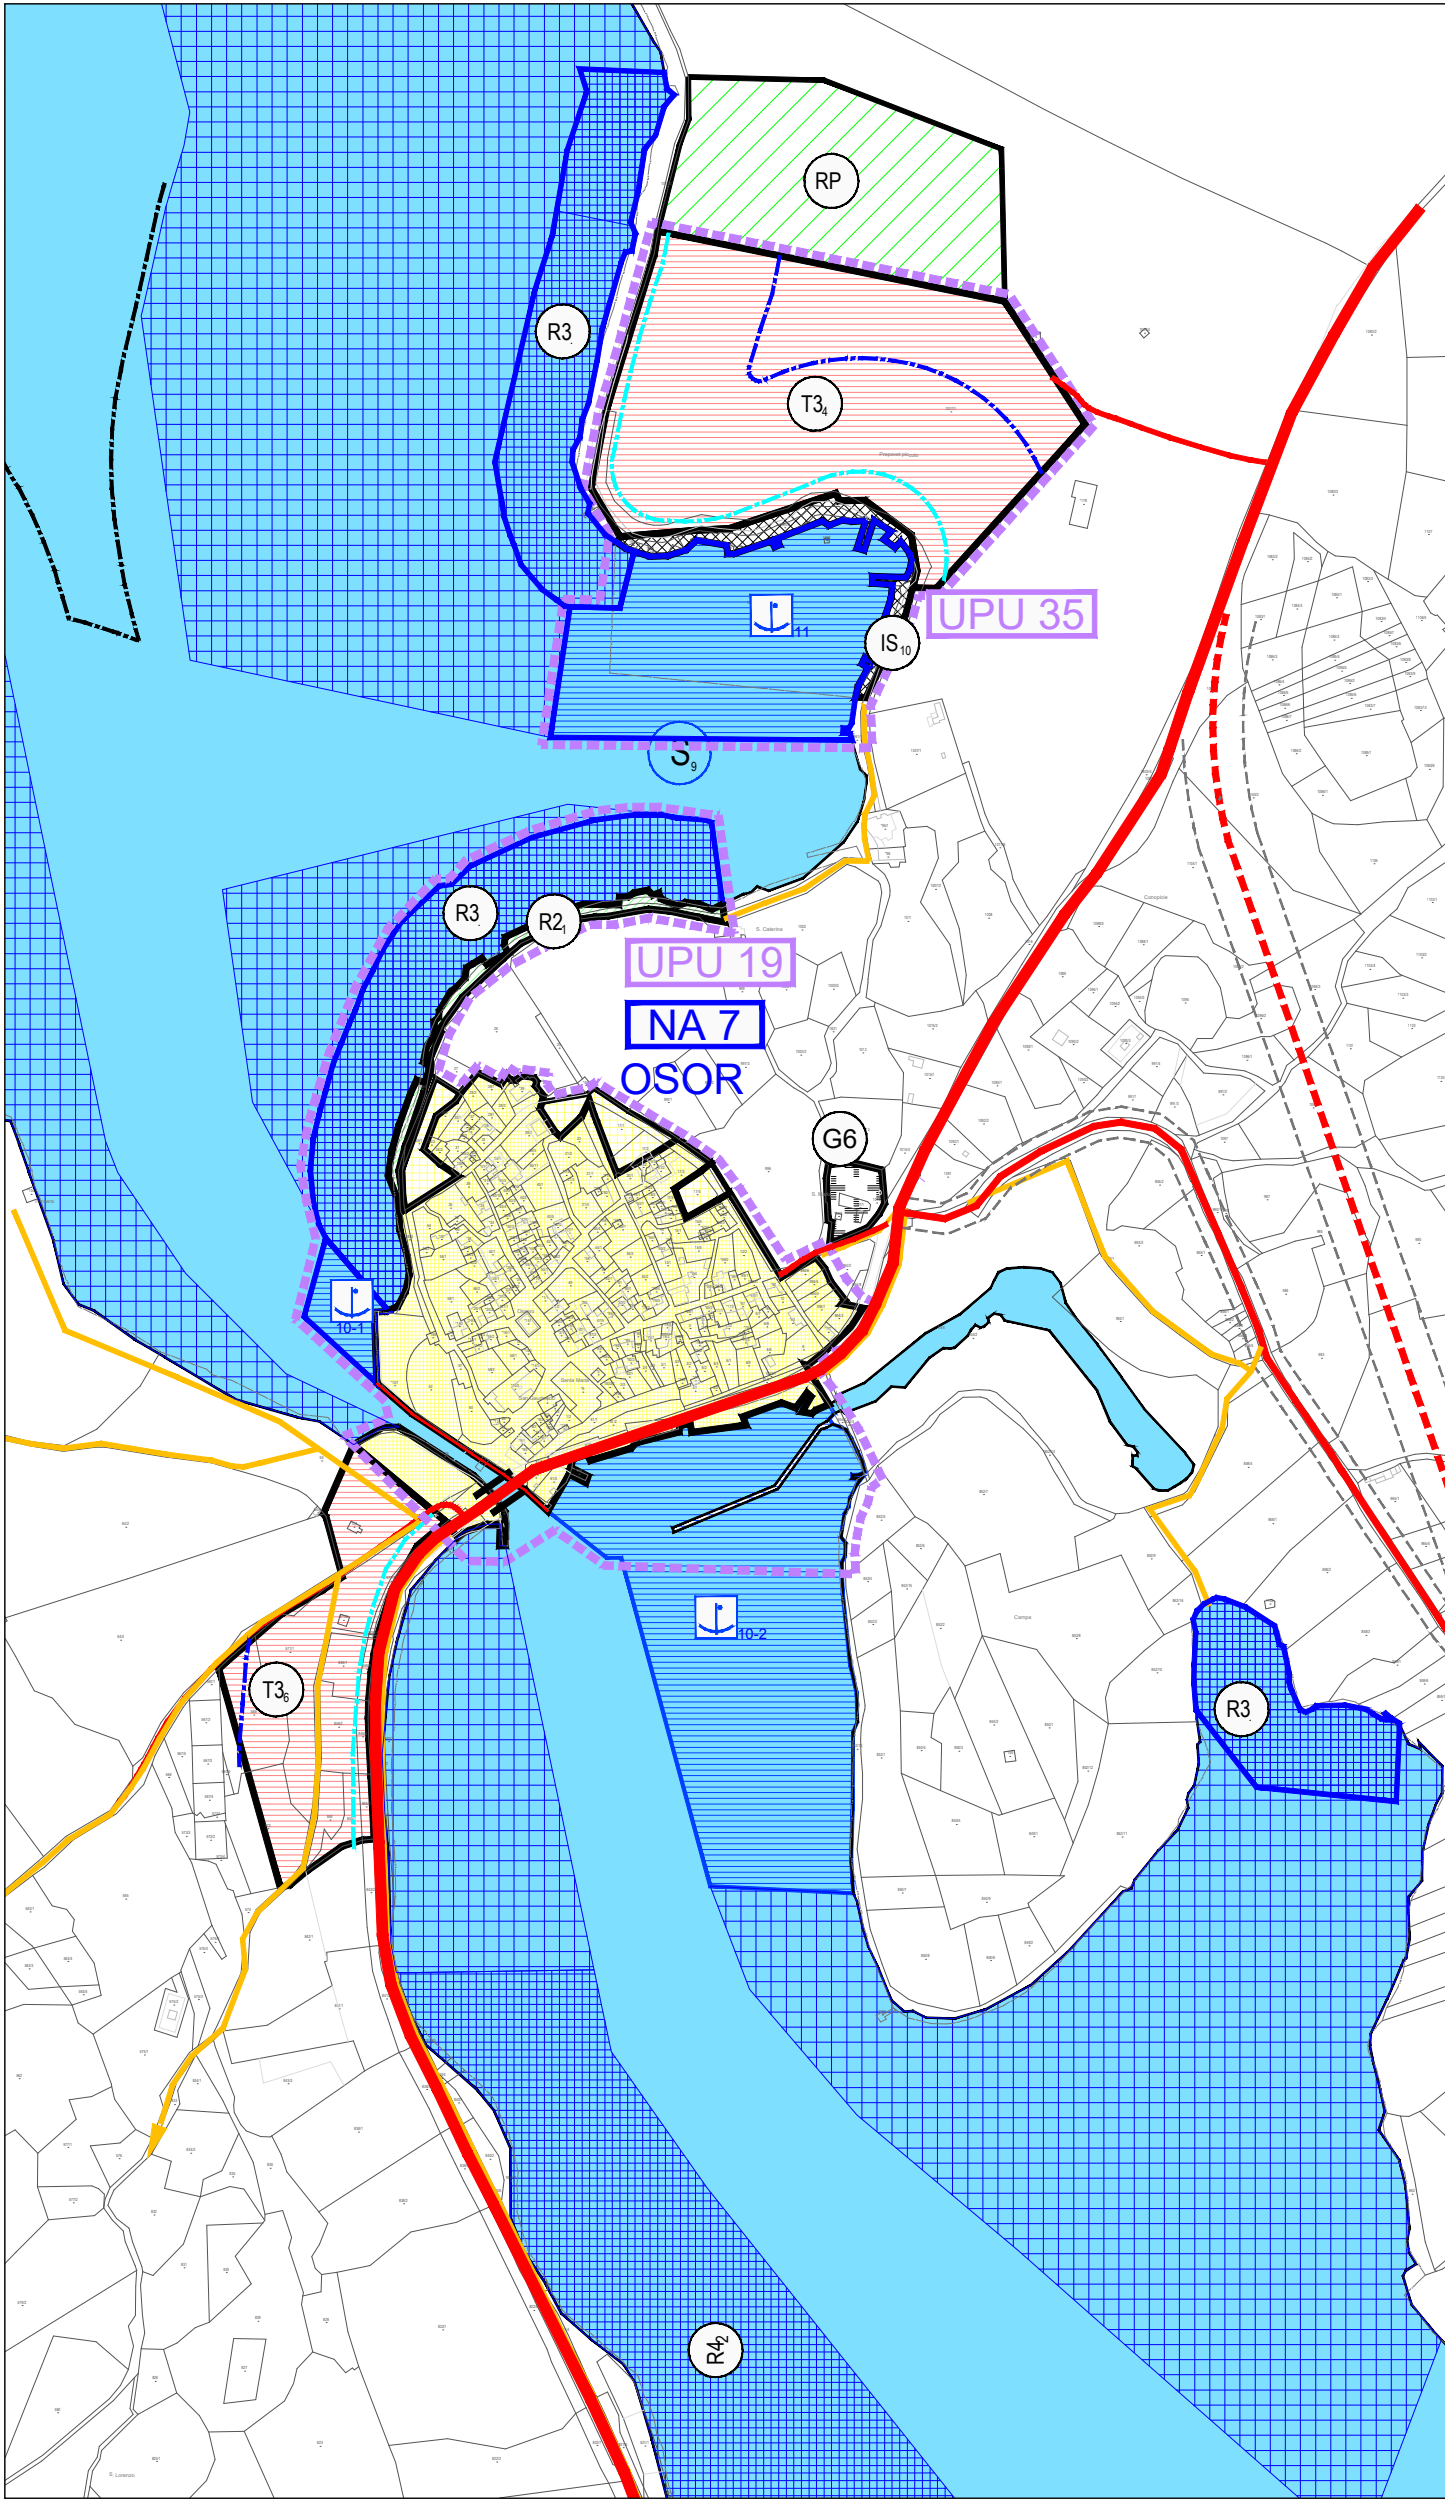

- Granice
- GRANICA GRAĐEVINSKOG PODRUČJA - IZGRAĐENI DIO
 - GRANICA GRAĐEVINSKOG PODRUČJA - NEIZGRAĐENI DIO
- Posebna ograničenja
- POJAS 25 M OD OBALNE CRTE
 - POJAS 100 M OD OBALNE CRTE
 - POJAS 300 M OD OBALNE CRTE U MORU
- Razvoj i uređenje površina naselja
- GRAĐEVINSKO PODRUČJE NASELJA - IZGRAĐENI DIO
 - GRAĐEVINSKO PODRUČJE NASELJA - NEIZGRAĐENI UREĐENI DIO
- Razvoj i uređenje površina izvan naselja
- TURISTIČKO-UGOSTITELJSKA NAMJENA kamp - T3
 - POVRŠINE INFRASTRUKTURNIH SUSTAVA kopneni dio luke otvorene za javni promet
 - SPORTSKO-REKREACISKA NAMJENA - akvatorij uređene plaže
 - GROBLJE
- Gradnja izvan građevinskih područja
- REKREACIJSKA PODRUČJA
- Promet
- Cestovni promet
- OSTALE DRŽAVNE CESTE
 - LOKALNE CESTE
 - NERAZVRSTANE CESTE
 - MOST
- Pješački promet
- PUTEVI I OBALNE ŠETNICE
- Pomorski promet
- LUČKO PODRUČJE - AKVATORIJ
 - MORSKA LUKA OTVORENA ZA JAVNI PROMET LOKALNOG ZNAČAJA
 - OSTALE MORSKE POVRŠINE U FUNKCIJI SIDRENJA I PRIVEZA SIDRIŠTE
- Vode i more
- OBALNO MORE NAMJENJENO KUPANJU I SPORTOVIMA NA VODI (REKREACIJSKO PODRUČJE)
 - OSTALE MORSKE POVRŠINE
- Područja i dijelovi primjene planskih mjera zaštite
- OBAVEZNA IZRADA URBANISTIČKOG PLANA UREĐENJA




Primorsko-goranska županija

GRAD MALI LOŠINJ

Prostorni plan uređenja Grada Mali Lošinj

VII. Izmjene i dopune

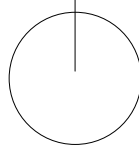		0100m200m500m			
Županija: PRIMORSKO-GORANSKA ŽUPANIJA		Grad: GRAD MALI LOŠINJ			
Naziv prostornog plana: PROSTORNI PLAN UREĐENJA GRADA MALI LOŠINJ VII. IZMJENE I DOPUNE					
Faza izrade prostornog plana: PRIJEDLOG PLANA					
Naziv kartografskog prikaza: GRAĐEVINSKA PODRUČJA		OSOR			
Broj kartografskog prikaza: 4.7.		Mjerilo kartografskog prikaza: 1 : 5000			
Odluka o izradi Plana : SN Primorsko-goranske županije br.35/19 od 24.12.2019. SN Primorsko-goranske županije br.11/22 od 14.4.2022.		Odluka predstavničkog tijela o donošenju Plana:			
Javna rasprava (objava):		Javni uvid održan:			
Pečat tijela odgovornog za provođenje javne rasprave:		Odgovorna osoba za provođenje javne rasprave: Darija Pino, mag.oec.			
Suglasnost na plan prema članku 108. Zakona o prostornom uređenju ("Narodne novine", br. 153/13, 65/17, 114/18, 39/19, 98/19):					
klasa:		urbroj:		datum:	
Pravna osoba / tijelo koje je izradilo Plan:		INSTITUT IGH, d.d. ZAVOD ZA PROJEKTIRANJE 10000 ZAGREB, J. Rakuše 1			
Pečat pravne osobe / tijela koje je izradilo plan:		Odgovorna osoba: mr.sc. Slobodan Kljajić, dipl.ing.prom.			
Odgovorni voditelj izrade Plana: Sanja Šaban, dipl.ing.arh.					
Stručni tim u izradi Plana: Antica Gurdulić, ing.arh. Marija Pašalić, mag.prost.plan. Antonijo Tišljaj, dipl.ing.prom.					
Pečat Gradskog vijeća:		Predsjednik Gradskog vijeća: Mario Okmažić, univ.bacc.oec.			
Istovjetnost ovog prostornog plana s izvornikom ovjerava: (ime, prezime i potpis)		Pečat nadležnog tijela:			