

- Granice
- GRANICA GRAĐEVINSKOG PODRUČJA - IZGRAĐENI DIO
- GRANICA GRAĐEVINSKOG PODRUČJA - NEIZGRAĐENI DIO
- Posebna ograničenja
- POJAS 25 M OD OBALNE CRTE
- POJAS 100 M OD OBALNE CRTE
- POJAS 1000 M OD OBALNE CRTE
- POJAS 300 M OD OBALNE CRTE U MORU
- Razvoj i uređenje površina naselja
- GRAĐEVINSKO PODRUČJE NASELJA - IZGRAĐENI DIO
- GRAĐEVINSKO PODRUČJE NASELJA - NEIZGRAĐENI UREĐENI DIO
- GRAĐEVINSKO PODRUČJE NASELJA - NEIZGRAĐENI NEUREĐENI DIO
- T1

UGOSTITELJSKO TURISTIČKA NAMJENA
hoteli - T1, turističko naselje - T2
- K1

GOSPODARSKA NAMJENA - POSLOVNA
pretežito uslužna - K1
- Razvoj i uređenje površina izvan naselja
- T2

UGOSTITELJSKO TURISTIČKA NAMJENA
turističko naselje - T2, kamp - T3
- IS

POVRŠINE INFRASTRUKTURNIH SUSTAVA
kopneni dio luke otvorene za javni promet
- R2

SPORTSKO-REKREACIJSKA NAMJENA
rekreacijska zona - R2
- R3

SPORTSKO-REKREACIJSKA NAMJENA
- akvatorij uređene plaže
- G7

GROBLJE
- Promet
- Cestovni promet
- post. plan.

LOKALNE CESTE
- post. plan.


NERAZVRSTANE CESTE
- Pomorski promet
- LUČKO PODRUČJE - AKVATORIJ
- MORSKA LUKA OTVORENA ZA JAVNI PROMET LOKALNOG ZNAČAJA
- PR


PRIVEZIŠTE U ZONI UGOSTITELJSKO TURISTIČKE NAMJENE
- P

PRIVEZIŠTE
- Vode i more
- OBALNO MORE NAMJENJENO KUPANJU I SPORTOVIMA NA VODI
(REKREACIJSKO PODRUČJE)
- OSTALE MORSKE POVRŠINE
- Područja i dijelovi primjene planskih mjera zaštite
- UPU

OBAVEZNA IZRADA URBANISTIČKOG PLANA UREĐENJA
- UPU

POSTOJEĆI URBANISTIČKI PLANOVİ UREĐENJA

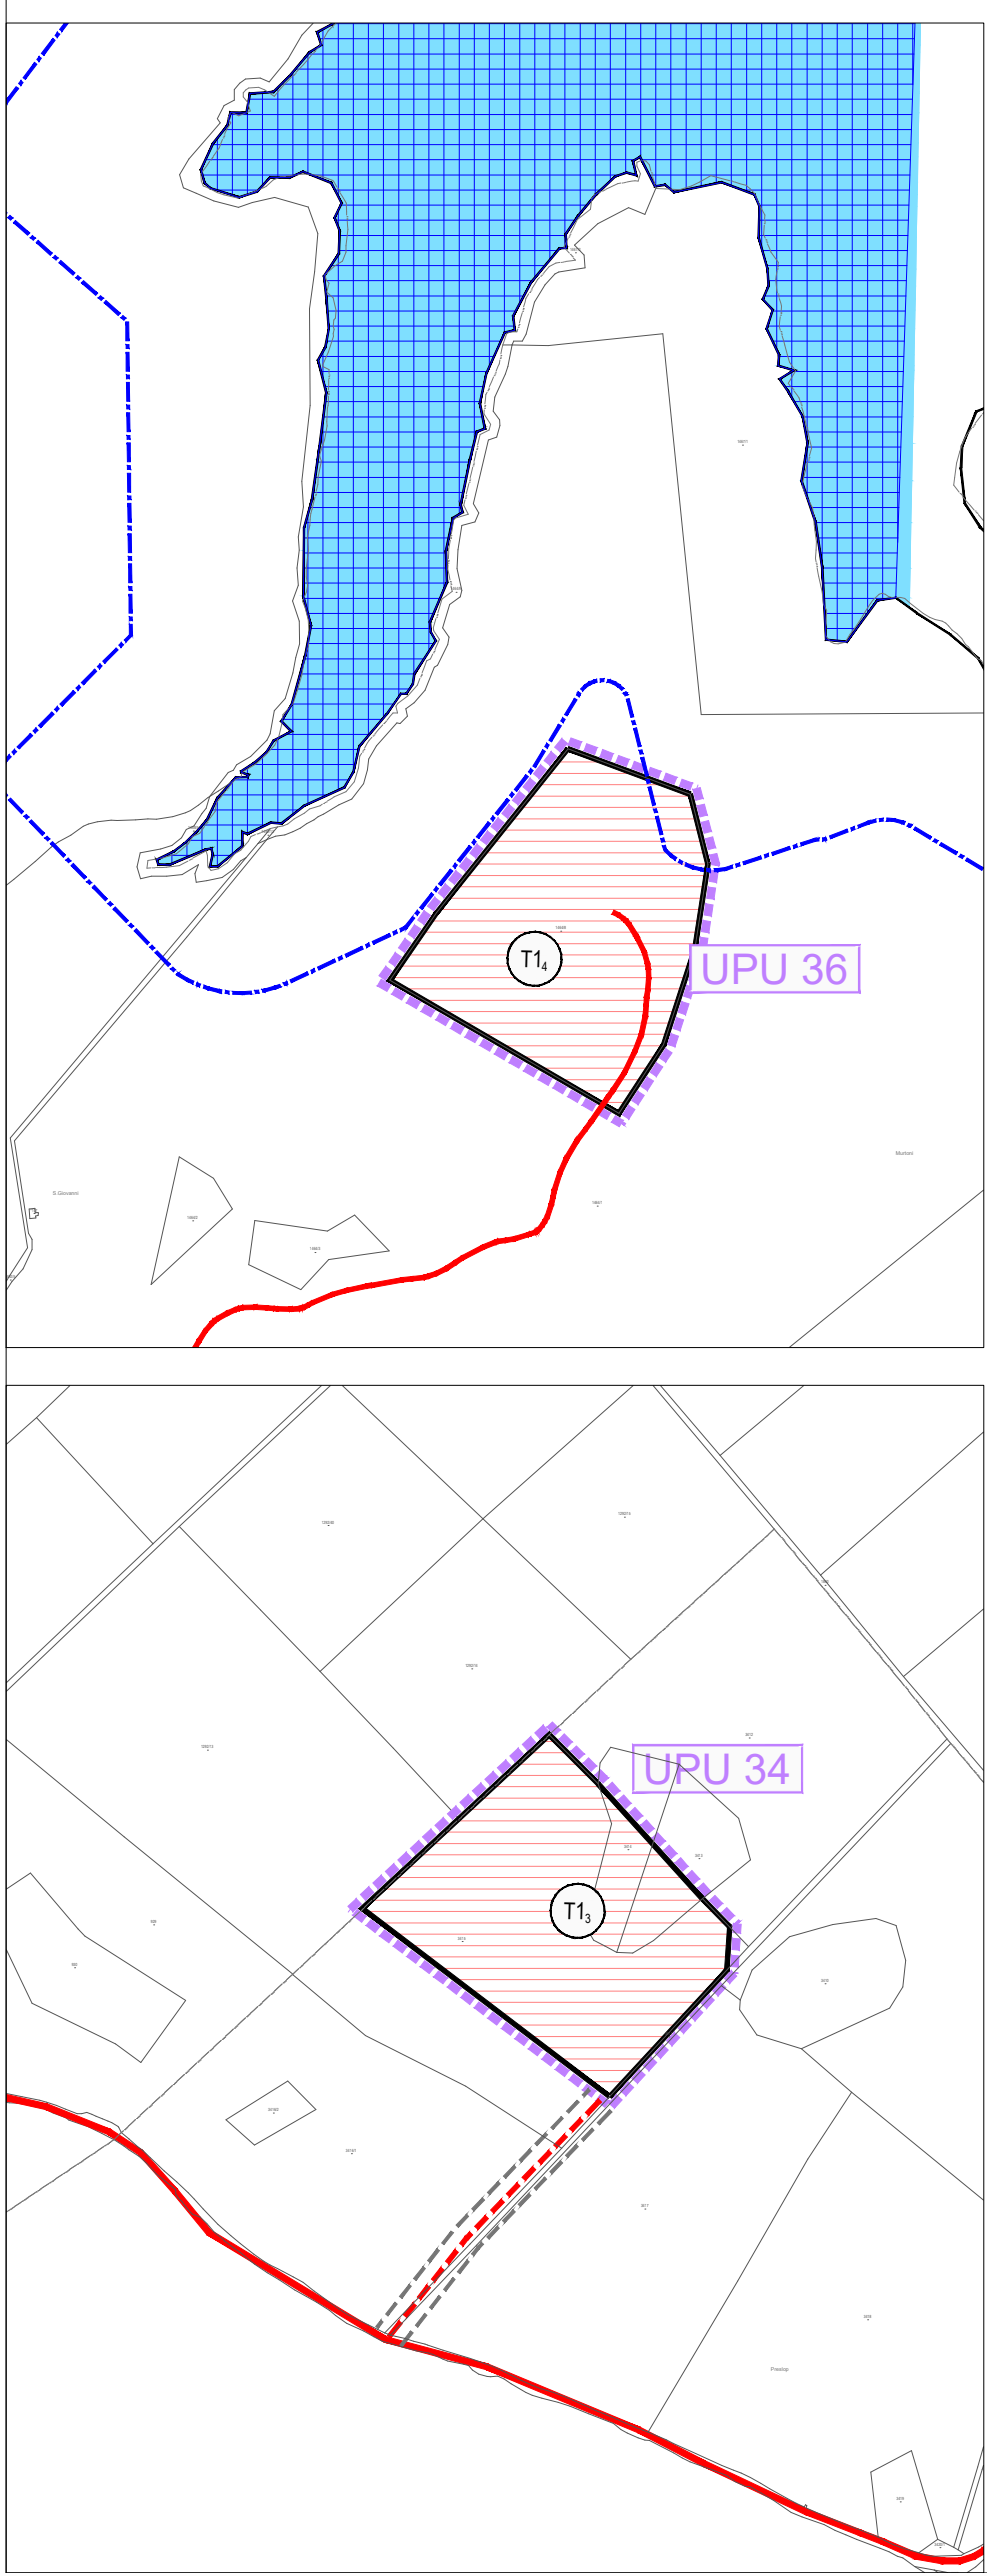

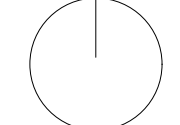		0 100m 200m 500m		
Županija PRIMORSKO-GORANSKA ŽUPANIJA		Grad: GRAD MALI LOŠINJ		
Naziv prostornog plana: PROSTORNI PLAN UREĐENJA GRADA MALI LOŠINJ VII. IZMJENE I DOPUNE				
Faza izrade prostornog plana: PRUJEDLOG PLANA				
Naziv kartografskog prikaza: GRAĐEVINSKA PODRUČJA		PUNTA KRIŽA		
Broj kartografskog prikaza: 4.8.		Mjerilo kartografskog prikaza: 1 : 5000		
Odluka o izradi Plana: SN Primorsko-goranske županije br.35/19 od 24.12.2019. SN Primorsko-goranske županije br.11/22 od 14.4.2022.				
Javna rasprava (objava):		Javni uvid održan:		
Pečat tijela odgovornog za provođenje javne rasprave:		Odgovorna osoba za provođenje javne rasprave:		
		Darija Pino, mag.oec.		
Suglasnost na plan prema članku 108. Zakona o prostornom uređenju ("Narodne novine", br. 153/13, 65/17, 114/18, 39/19, 98/19):				
klasa: urbtoj;		datum:		
Pravna osoba / tijelo koje je izradilo Plan:		INSTITUT IGH, d.d. ZAVOD ZA PROJEKTIRANJE 10000 ZAGREB, J. Rakuše 1		
Pečat pravne osobe / tijela koje je izradio plan:		Odgovorna osoba:		
		mr.sc. Slobodan Kljajić, dipl.ing.prom.		
Odgovorni voditelj izrade Plana: Sanja Šaban, dipl.ing.arh.				
Stručni tim u izradi Plana: Antica Gurdulic, ing.arh. Marija Pašalić, mag.prost.plan. Antonijo Tišljar, dipl.ing.prom.				
Pečat Gradskog vijeća:		Predsjednik Gradskog vijeća:		
		Mario Okmažić, univ.bacc.oec.		
Istovjetnost ovog prostornog plana s izvornikom ovjerava:		Pečat nadležnog tijela:		
(ime, prezime i potpis)				