


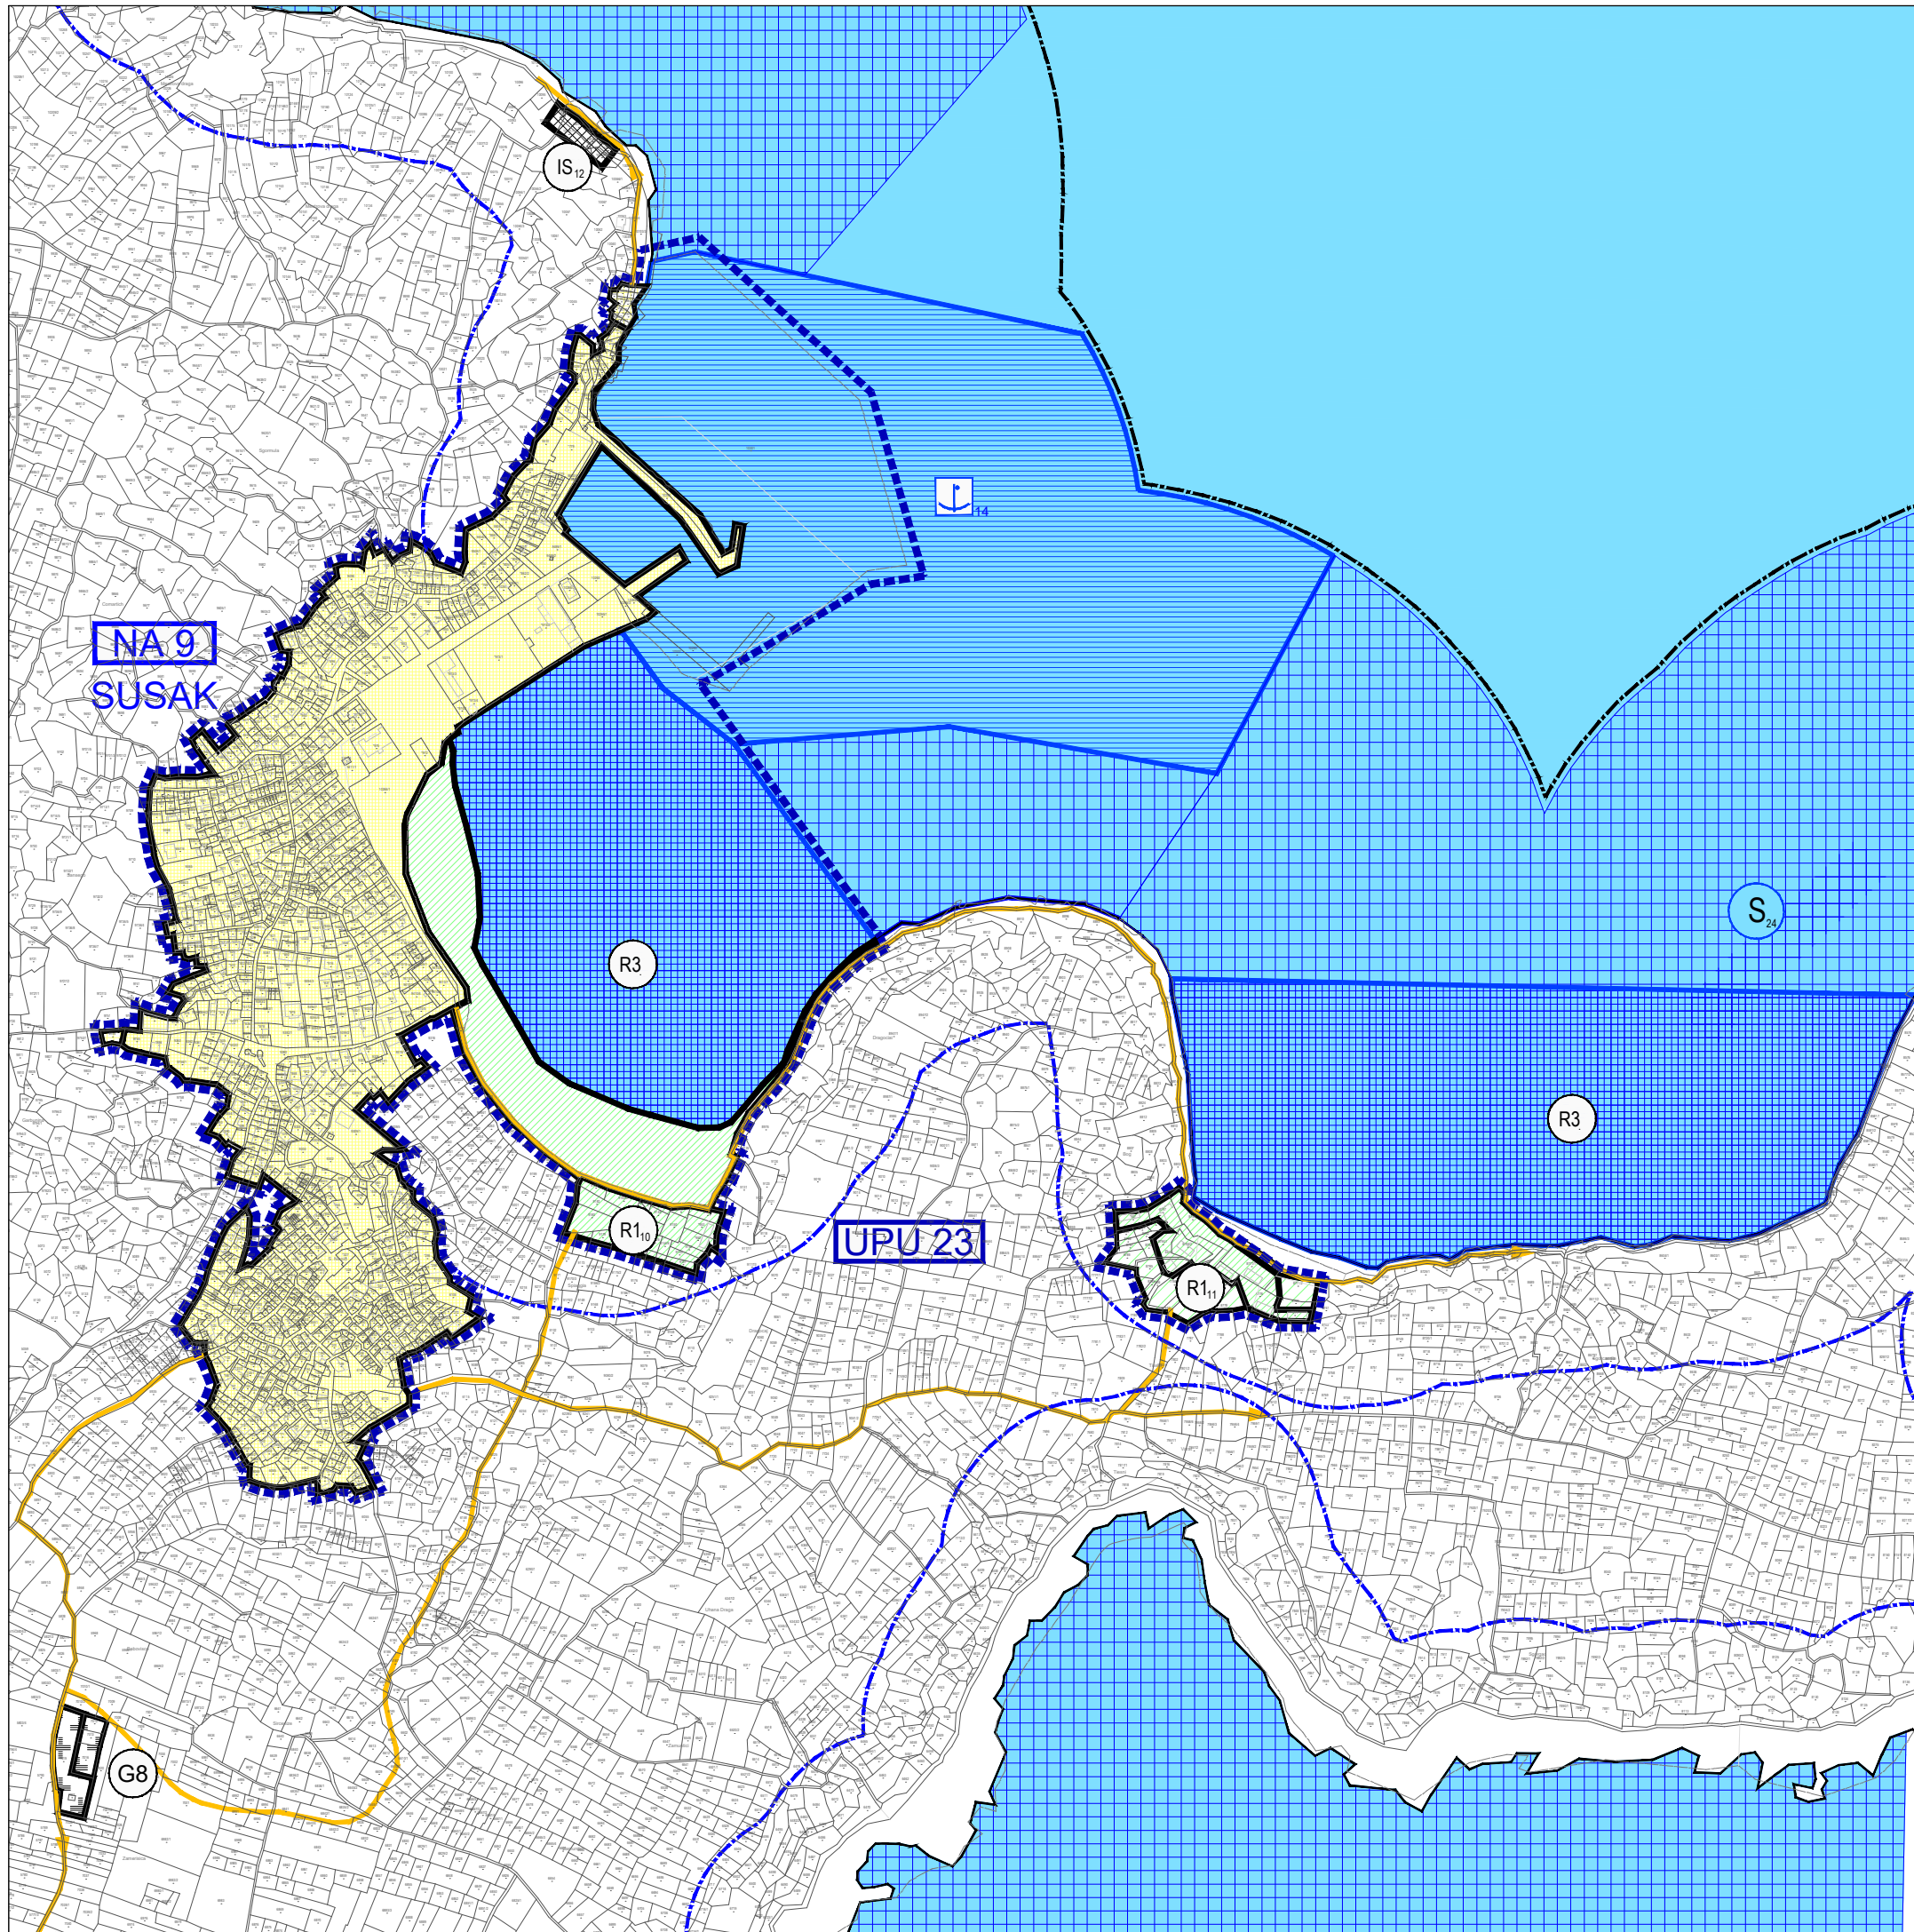

- Granice
- GRANICA GRAĐEVINSKOG PODRUČJA - IZGRAĐENI DIO
- GRANICA GRAĐEVINSKOG PODRUČJA - NEIZGRAĐENI DIO
- Posebna ograničenja
- POJAS 100 M OD OBALNE CRTE
- POJAS 300 M OD OBALNE CRTE U MORU
- Razvoj i uređenje površina naselja
- GRAĐEVINSKO PODRUČJE NASELJA - IZGRAĐENI DIO
- GRAĐEVINSKO PODRUČJE NASELJA - NEIZGRAĐENI DIO
- Razvoj i uređenje površina izvan naselja
- izgr. neizgr.

R1

SPORTSKO-REKREACIJSKA NAMJENA
sportski-rekreacijski centar - R1
- IS

POVRŠINE INFRASTRUKTURNIH SUSTAVA
kopneni dio luke otvorene za javni promet
- R3

SPORTSKO-REKREACISKA NAMJENA
- akvatorij uređene plaže
- G8

GROBLJE
- Promet
- Pješački promet

post. plan.

PUTEVI I OBALNE ŠETNICE
- Pomorski promet

LUČKO PODRUČJE - AKVATORIJ

MORSKA LUKA OTVORENA ZA JAVNI PROMET LOKALNOG ZNAČAJA

S

OSTALE MORSKE POVRŠINE U FUNKCIJI SIDRENJA I PRIVEZA
SIDRIŠTE

Vode i more

OBALNO MORE NAMJENJENO KUPANJU I SPORTOVIMA NA VODI
(REKREACIJSKO PODRUČJE)

OSTALE MORSKE POVRŠINE

Područja i dijelovi primjene planskih mjera zaštite

UPU

POSTOJEĆI URBANISTIČKI PLANOV I UREĐENJA
- Primorsko-goranska županija

GRAD MALI LOŠINJ

Prostorni plan uređenja Grada Mali Lošinj

VII. Izmjene i dopune

	0100m200m500m	
Županija: PRIMORSKO-GORANSKA ŽUPANIJA		Grad: GRAD MALI LOŠINJ
Naziv prostornog plana: PROSTORNI PLAN UREĐENJA GRADA MALI LOŠINJ VII. IZMJENE I DOPUNE		
Faza izrade prostornog plana: PRIJEDLOG PLANA		
Naziv kartografskog prikaza: GRAĐEVINSKA PODRUČJA		SUSAK
Broj kartografskog prikaza: 4.9.	Mjerilo kartografskog prikaza: 1 : 5000	
Odluka o izradi Plana : SN Primorsko-goranske županije br.35/19 od 24.12.2019. SN Primorsko-goranske županije br.11/22 od 14.4.2022.		Odluka predstavničkog tijela o donošenju Plana:
Javna rasprava (objava):		Javni uvid održan:
Pečat tijela odgovornog za provođenje javne rasprave:		Odgovorna osoba za provođenje javne rasprave: Darija Pino, mag.oec.
Suglasnost na plan prema članku 108. Zakona o prostornom uređenju ("Narodne novine", br. 153/13, 65/17, 114/18, 39/19, 98/19):		
klasa:	urbroj:	datum:
Pravna osoba / tijelo koje je izradilo Plan:		INSTITUT IGH, d.d. ZAVOD ZA PROJEKTIRANJE 10000 ZAGREB, J. Rakuše 1
Pečat pravne osobe / tijela koje je izradilo plan:		Odgovorna osoba: mr.sc. Slobodan Kljajić, dipl.ing.prom.
Odgovorni voditelj izrade Plana: Sanja Šaban, dipl.ing.arh.		
Stručni tim u izradi Plana: Antica Gurdulić, ing.arh. Marija Pašalić, mag.prost.plan. Antonijo Tišljar, dipl.ing.prom.		
Pečat Gradskog vijeća:		Predsjednik Gradskog vijeća: Mario Okmažić, univ.bacc.oec.
Istovjetnost ovog prostornog plana s izvornikom ovjerava:		Pečat nadležnog tijela:
(ime, prezime i potpis)		