



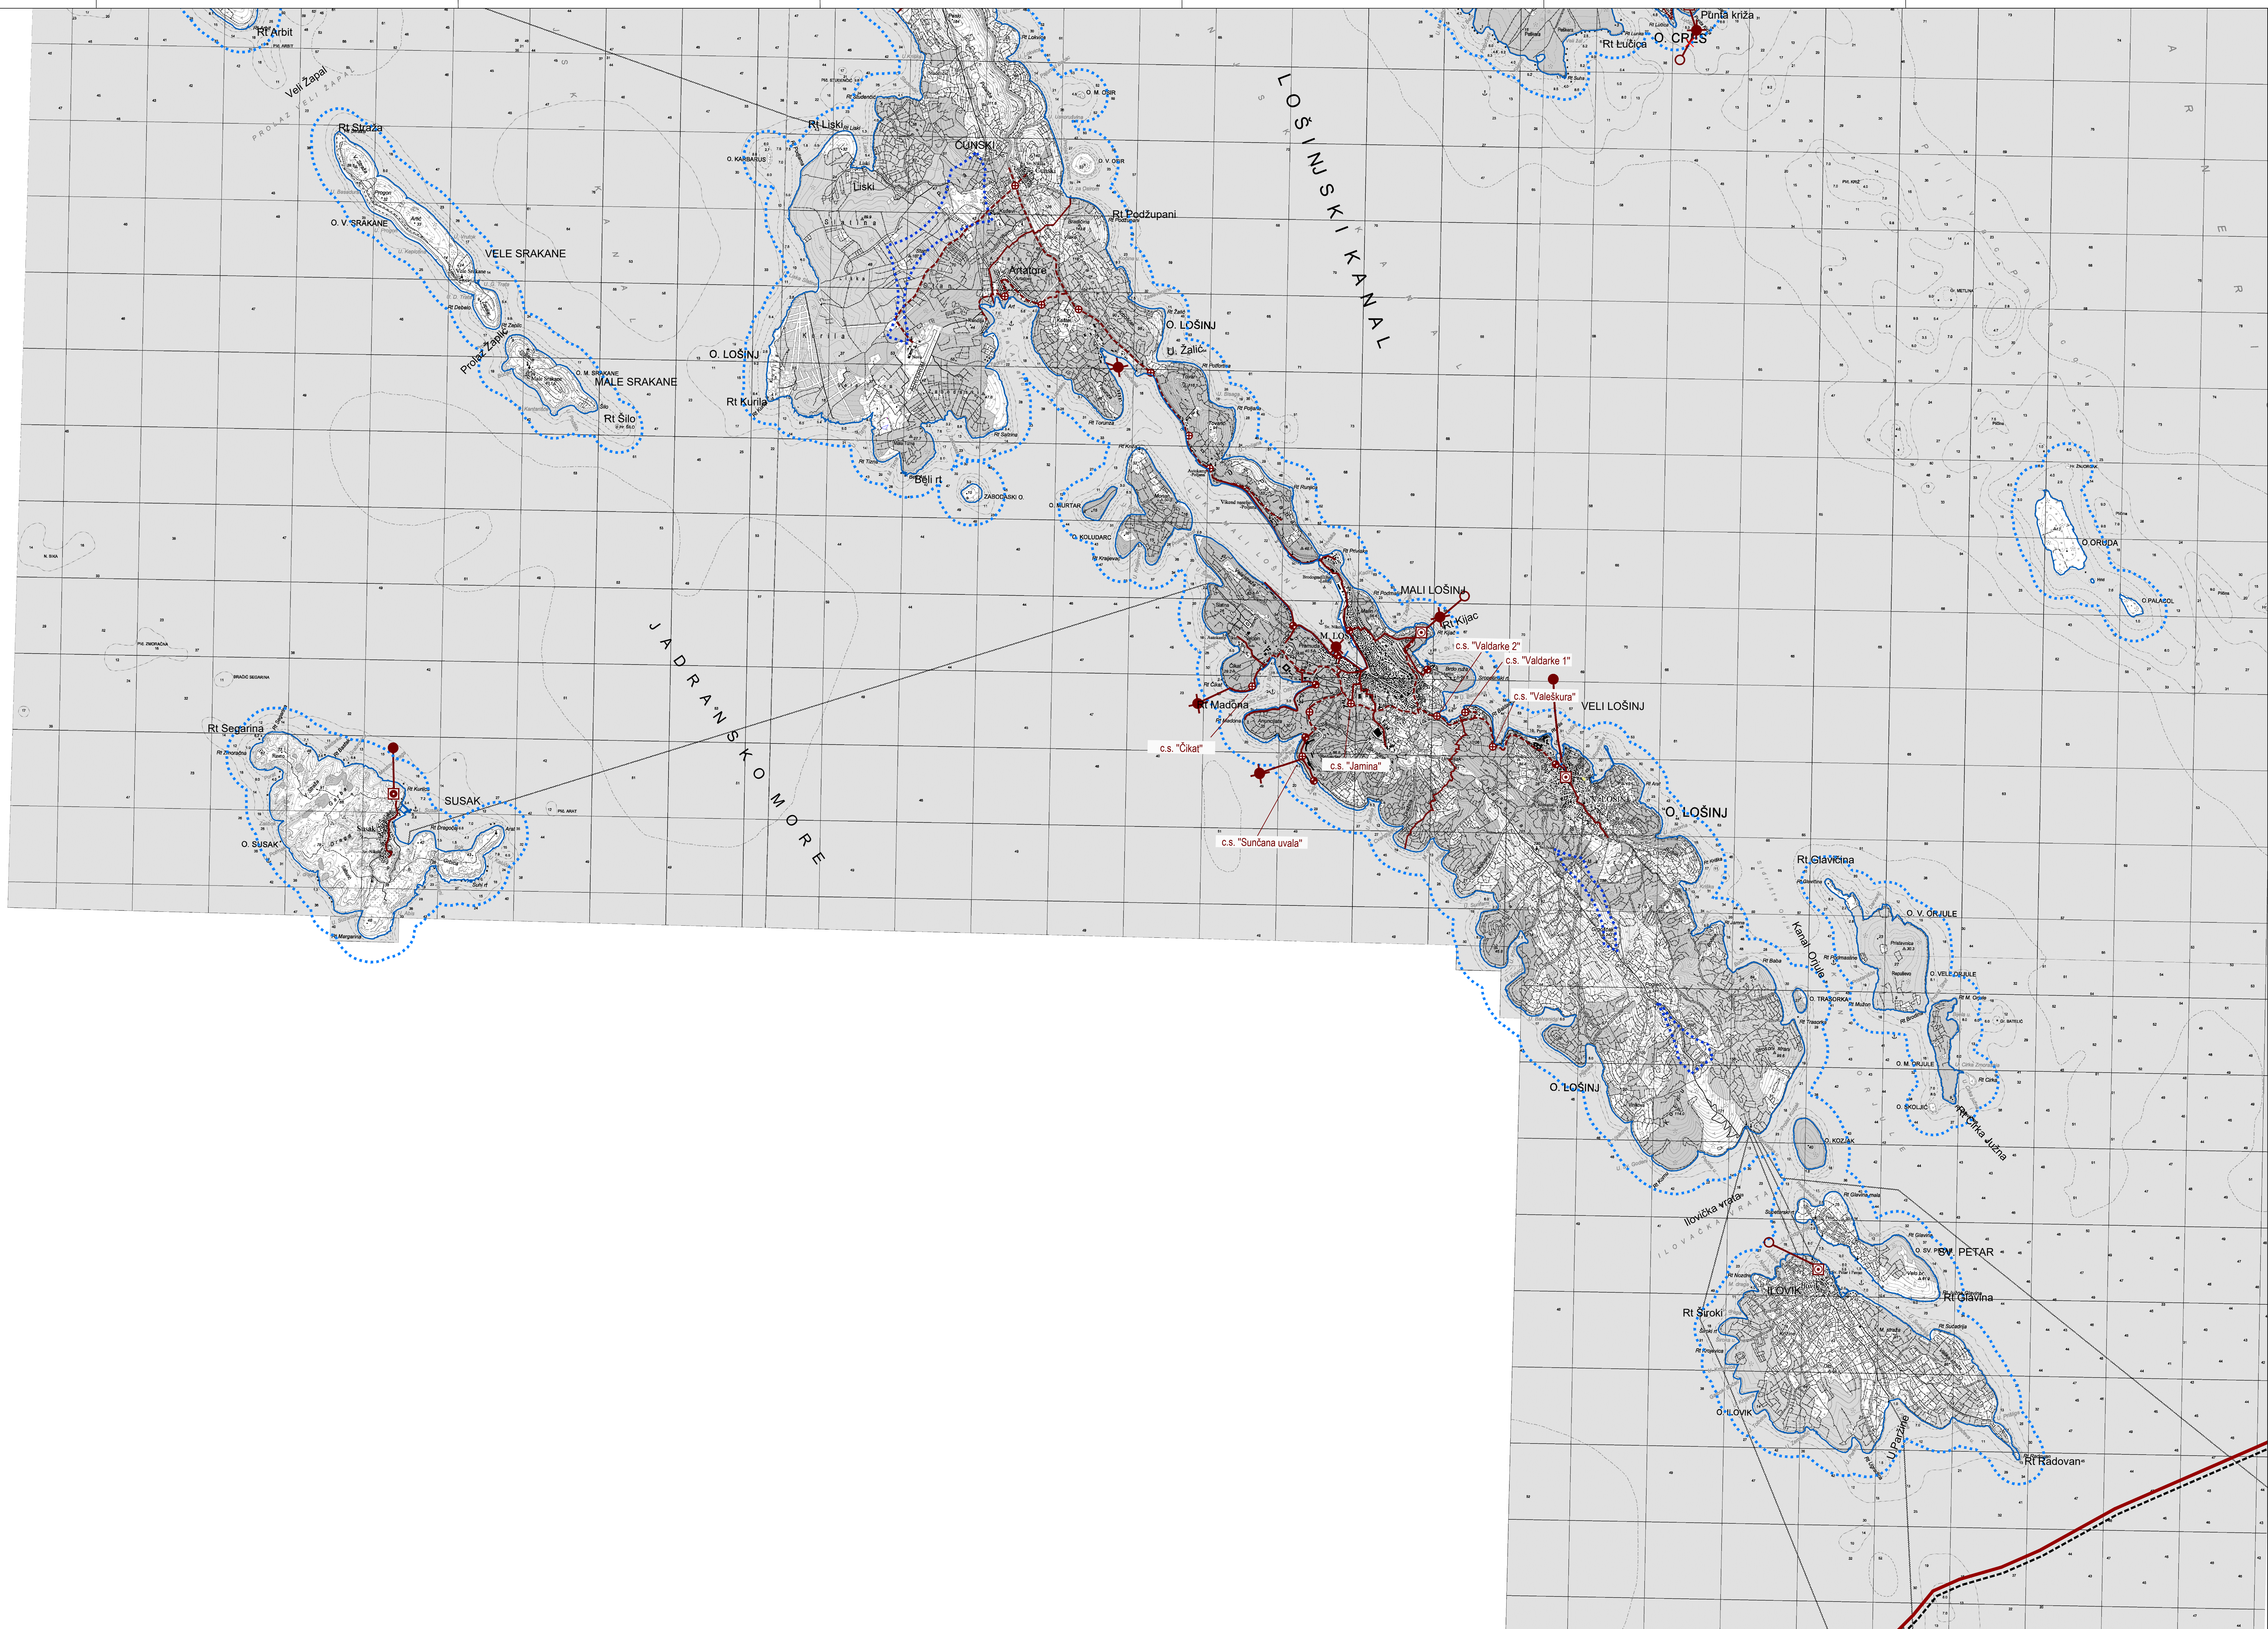

Primorsko-goranska županija  
**GRAD MALI LOŠINJ**  
**Prostorni plan uređenja Grada Mali Lošinj**  
VII. Izmjene i dopune

- GRANICE
- DRŽAVNA GRANICA (TERITORIJALNO MORE)
  - ŽUPANIJSKA GRANICA
  - GRANICA GRADA MALOGA LOŠINJA
  - GRANICA NASELJA
- OSTALE GRANICE
- OBUHVAAT PROSTORNOG PLANA
  - GRANICA ZOP-A U MORU (300 m OD OBALNE CRTE)
  - LINIJU U ZOP-U NA KOPNU (1000 m OD OBALNE CRTE)

- ODVOĐNJA
- posil. plan. ukidanje
- UREĐAJ ZA PROČIŠĆAVANJE OTPADNIH VODA
  - ISPUST OTPADNIH VODA
  - CRPNA STANICA
  - KOLEKTOR
  - OSTALI KANALI
  - TLAČNI KANAL

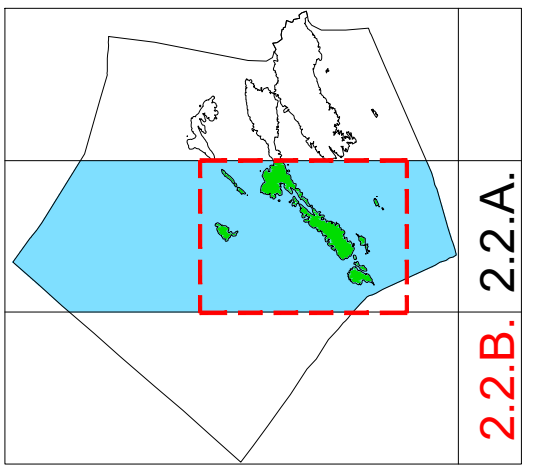

**IGH**

Štampalo na plan prema članku 188. Zakona o prostornom uređenju ("Narodne novine", br. 153/13, 65/17, 114/18, 58/19, 58/19)

Waga: 1:25 000

Pravna osoba / Ispis koji je izradio Plan: **INSTITUT IGH, d.d.**  
ZAVOD ZA PROJEKTOVANJE  
10000 ZAGREB, J. Rakuske 1

Podat prikazao osobe / Ispis koji je izradio plan: **mr. sc. Slobodan Klajčić, dipl.ing.prom.**

Podat prikazao osobe / Ispis koji je izradio plan: **Sanja Šaban, dipl.ing.arh.**

Podat prikazao osobe / Ispis koji je izradio plan: **Mario Okmačić, univ.bacc.oec.**

(ime, prezime i potpis)