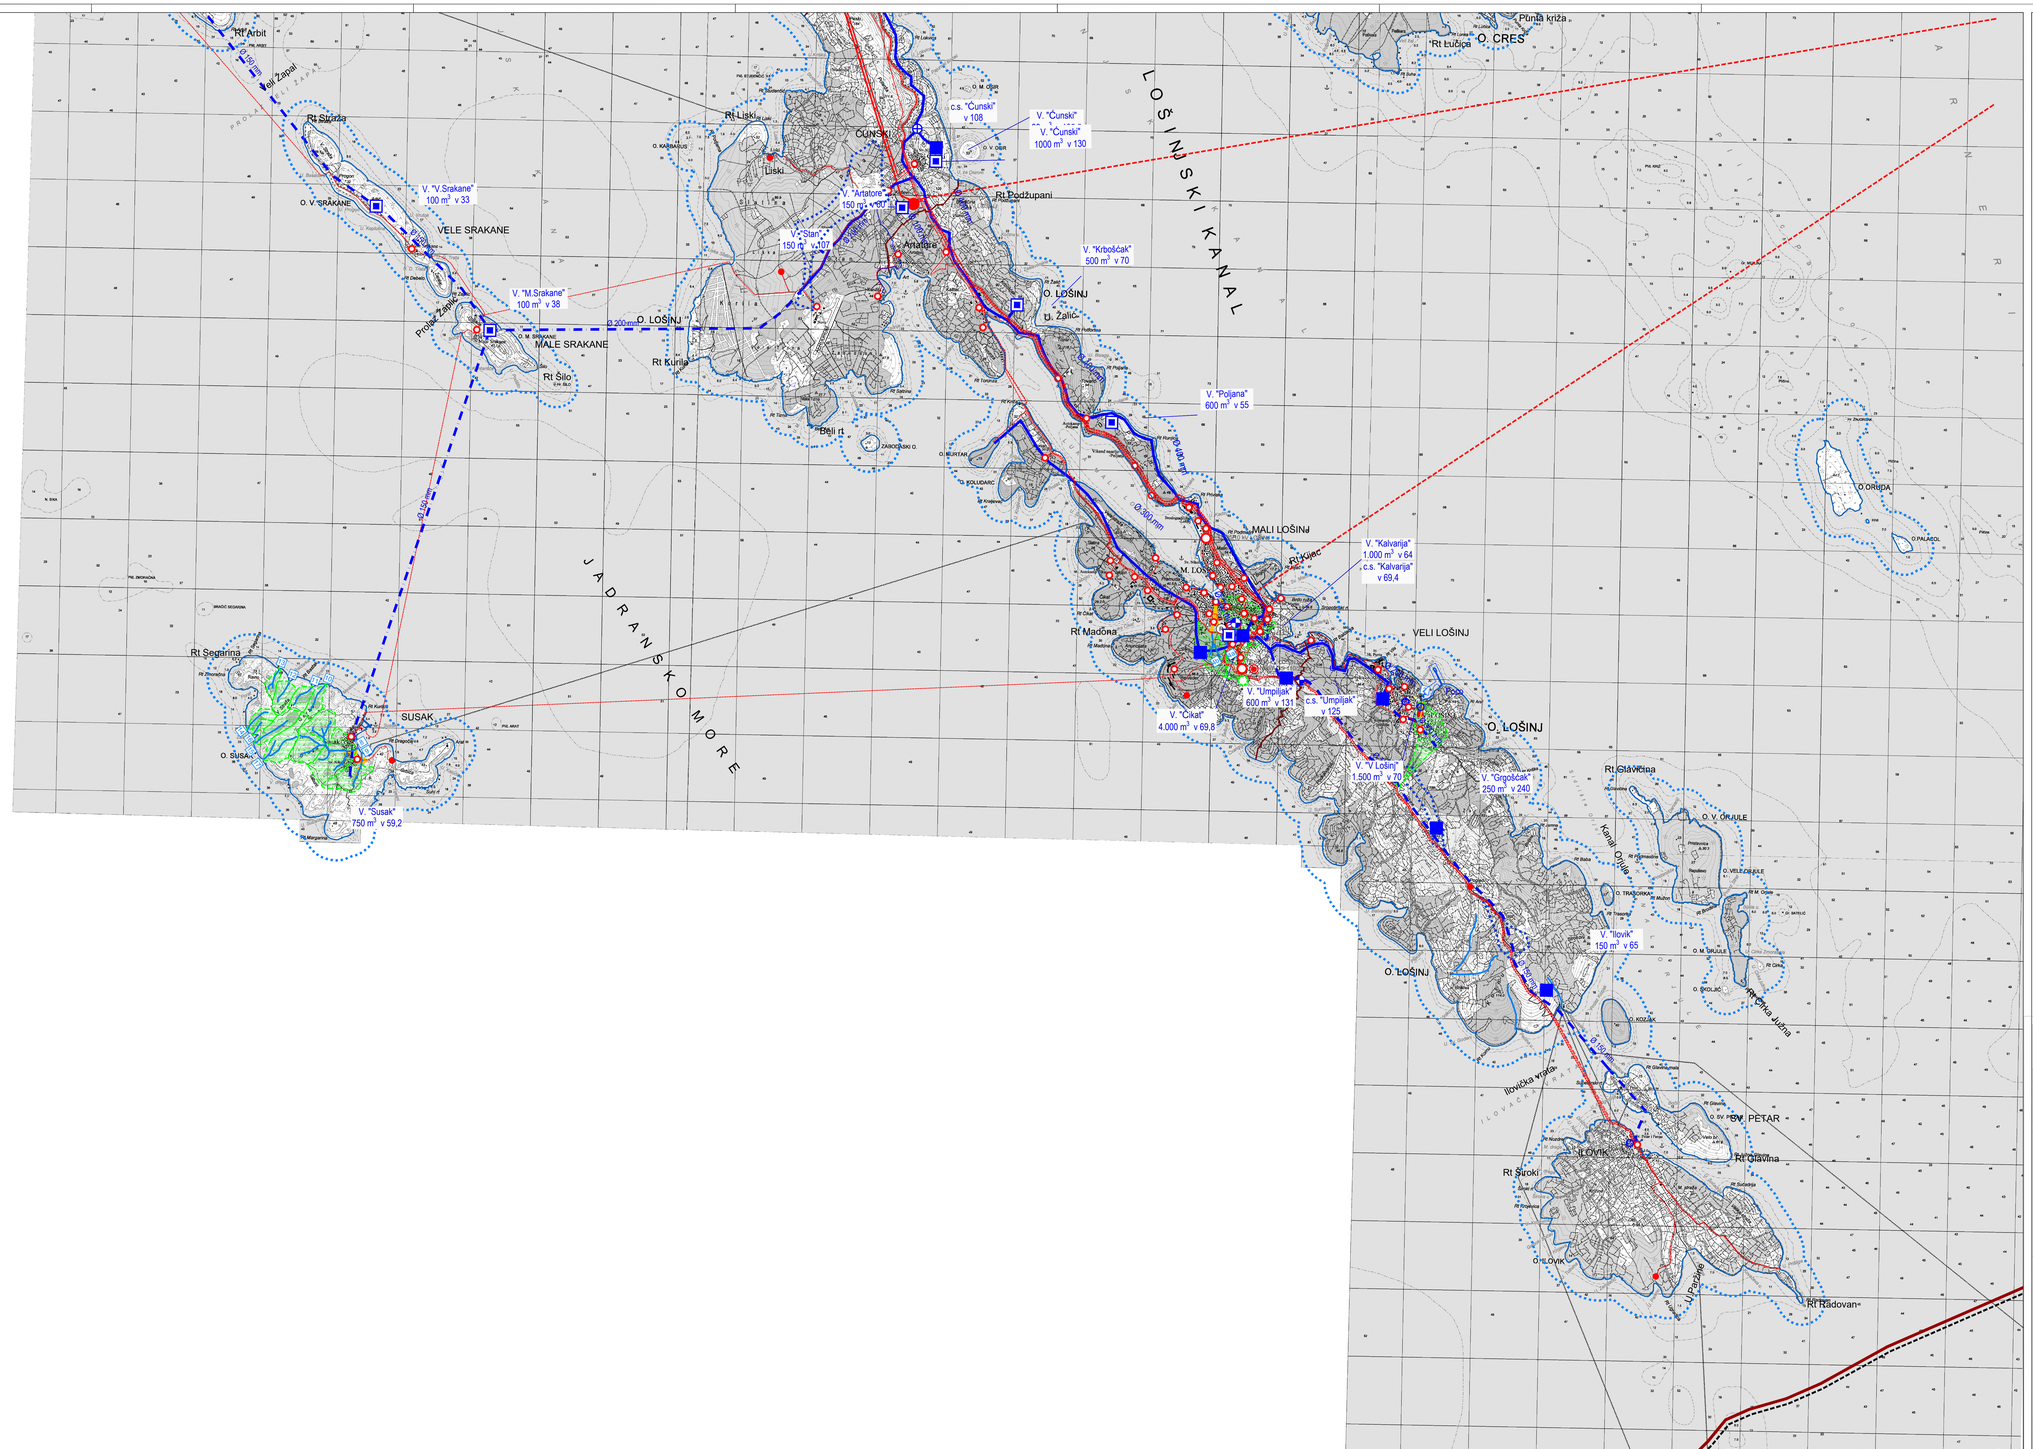

Primorsko-goranska županija

GRAD MALI LOŠINJ

Prostorni plan uređenja Grada Mali Lošinj

VII. Izmjene i dopune

GRANICE

- DRŽAVNA GRANICA (TERITORIJALNO MORE)
- ŽUPANIJSKA GRANICA
- GRANICA GRADA MALOGA LOŠINJA
- GRANICA NASELJA

OSTALE GRANICE

- OBUHVAT PROSTORNOG PLANA
- GRANICA ZOP-A U MORU (300 m OD OBALNE CRTE)
- LINIJA U ZOP-U NA KOPNU (1000 m OD OBALNE CRTE)

VODNO GOSPODARSKI SUSTAV

VODOOPSKRBA

post. plan. rekon.

- VODOSPREMA
- PREKIDNA KOMORA
- CRPNA STANICA
- MAGISTRALNI OPSKRBNI CJEVOVOD
- OSTALI CJEVOVODI
- JAVNI BUNAR

- MOGUĆI ZAHVAT VODE (podzemna voda)
- POTENCIJALNA POVRŠINA ZA NAVODNJAVANJE

ZAŠTITA OD ŠTETNOG DJELOVANJA VODA

- BUJIČNI TOK - POVRŠINSKI VODOTOK
- OROGRAFSKI SLIVOVI
- POPLAVNO PODRUČJE
- RETENCIJA

- NAZIVI VODOTOKA

br	NAZIV, MJESTO
1	Bujica Jadrešica, Punta Križa
2	Bujica -, Veli Lošinj
3	Bujica -, Mali Lošinj
4a	Bujica Kalvarija II, Mali Lošinj
4b	Bujica Kalvarija I, Mali Lošinj
5	Bujica Petšine, Nerezine
6	Bujica Podgora, Nerezine
7	Bujica Bučanje, Nerezine
7a	Bujica -, Nerezine
8	Bujica Draga, Susak
9	Jaruga Kanal, Susak
10	Jaruga Garba, Susak
11	Jaruga Grabrovica, Susak
12	Jaruga Baštarka, Susak
13	Jaruga Baštarica, Susak
14	Jaruga Žalbok, Susak
15	Jaruga Kotzarica I, Susak
16	Jaruga Kotzarica II, Susak
17	Jaruga Zagorne, Susak

ENERGETSKI SUSTAV

ELEKTROENERGETIKA TRANSFORMATORSKA I RASKLOPNA POSTROJENJA

post. plan.

- TS 110/35 kV
- TS 35 kV
- TS 20 kV
- NOVA TS 110/20 kV

ELEKTROPRIJENOSNI UREĐAJI

- DALEKOVOD 110 kV
- KABEL 110 kV
- PLANIRANI KABEL 110 kV
- DALEKOVOD 35 (20)kV
- KABEL 35 (20)kV
- DALEKOVOD 10 (20)kV
- KABEL 10 (20)kV

PLINOOPSKRBA

- POSTROJENJE ZA ISPARAVANJE UKAPLJENOG PLINA

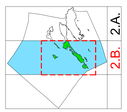

IGH

0 250 500 1000 2000 (25ha 1km²)

Županija: PRIMORSKO-GORANSKA ŽUPANIJA	Grad: GRAD MALI LOŠINJ
Naziv prostornog plana: PROSTORNI PLAN UREĐENJA GRADA MALI LOŠINJ VII. IZMJENE I DOPUNE	
Faza izrade prostornog plana: PRIJEDLOG PLANA	
Naziv kartografskog prikaza: INFRASTRUKTURNI SUSTAV - Vodnogospodarski i energetski sustav	
Broj kartografskog prikaza: 2.B.	Mjerilo kartografskog prikaza: 1 : 25 000
Odluka o izradi Plana: SN Primorsko-goranske županije br.35/19 od 24.12.2019. SN Primorsko-goranske županije br.11/22 od 14.4.2022.	Odluka predstavničkog tijela o donošenju Plana:
Javna rasprava (objava):	Javni uvid održan:
Pečat tijela odgovornog za provođenje javne rasprave:	Odgovorna osoba za provođenje javne rasprave: Danja Pino, mag.oec.

Sugłasnost na plan prema članku 188. Zakona o prostornom uređenju ("Narodne novine", br. 153/13, 65/17, 114/18, 39/19, 98/19)

klasa: urbroj: datum:

Pravna osoba / tijelo koje je izradilo Plan: INSTITUT IGH, d.d. ZAVOD ZA PROJEKTIRANJE 10000 ZAGREB, J. Rakuše 1	
Pečat pravne osobe / tijela koje je izradilo plan:	Odgovorna osoba: mr.sc. Slobodan Kljajić, dipl.ing.prom.
Odgovorni voditelj izrade Plana: Sanja Šaban, dipl.ing.arh.	
Stručni tim u izradi Plana: Antica Gurdulić, ing.arh. Marija Pašalić, mag.prost.plan. Antonijo Tišljar, dipl.ing.prom.	
Pečat Gradskog vijeća:	Predsjednik Gradskog vijeća: Mario Okmažić, univ.bacc.oec.
Istovjetnost ovog prostornog plana s izvornikom ovjerava: (ime, prezime i potpis)	Pečat nadležnog tijela: